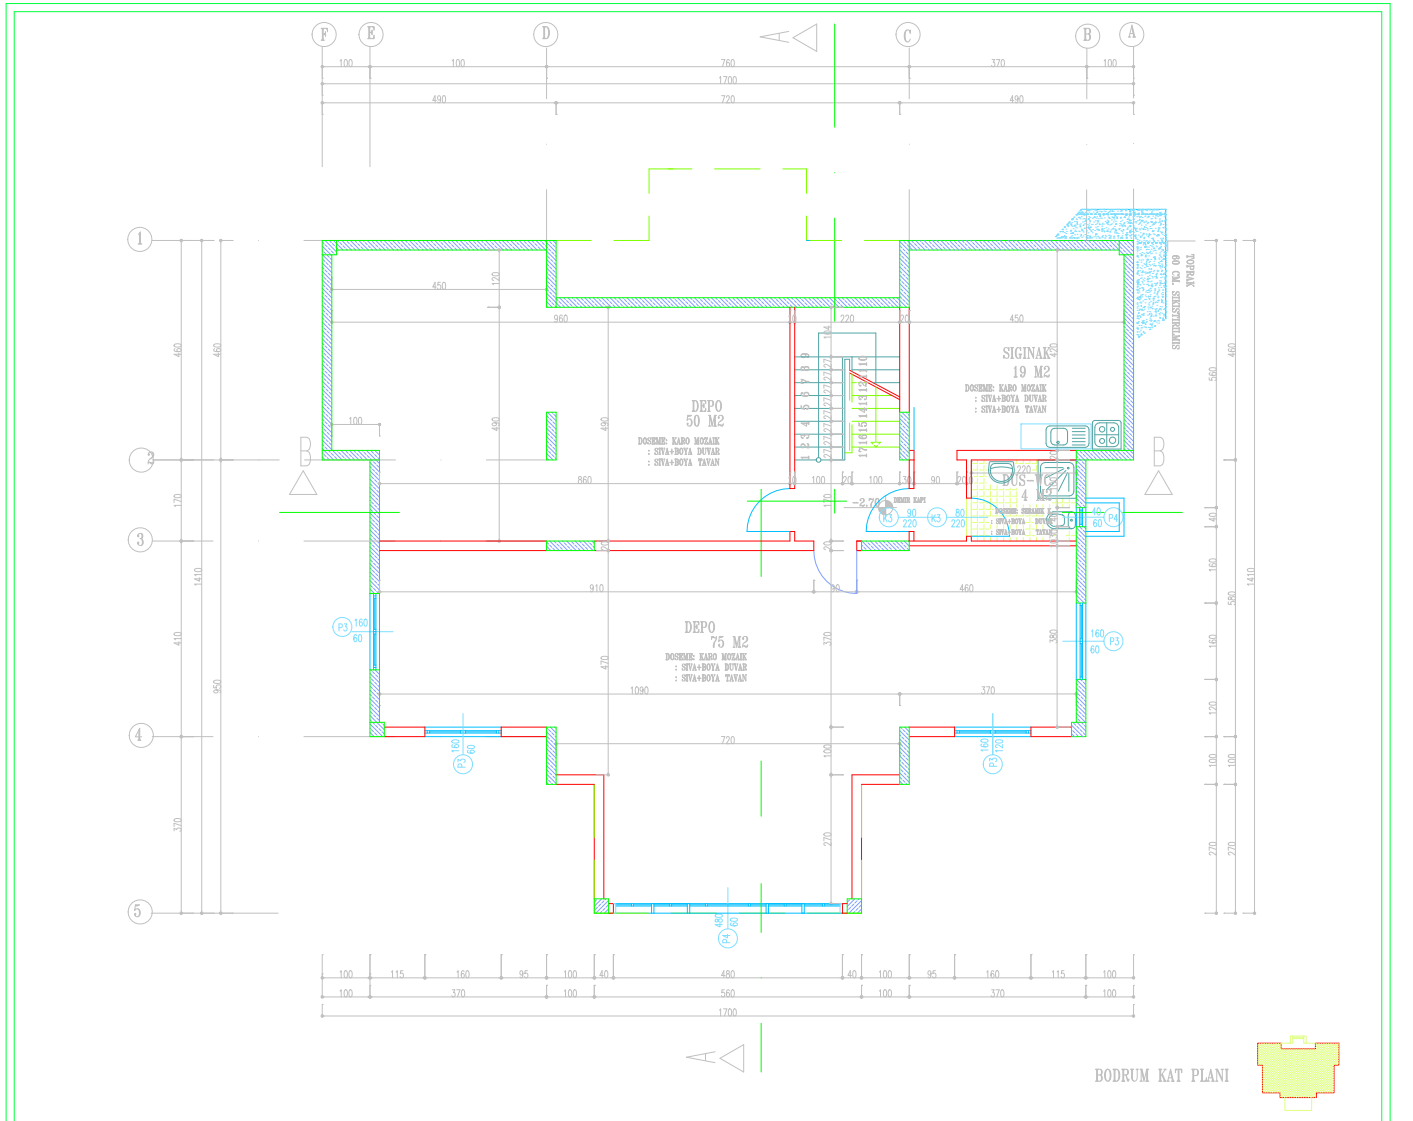

ESKİ BÜYÜKDERE CAD.29/2 4.LEVENT
TEL: 0212 325 40 30 FAX: 325 40 49

PROJE MUELLIFININ ADI. SOYADI		ODA SICIL NO	BURO TESCIL NO	BELEDIYE SICIL NO	SORUMLULUK IMZASI
MIMARI	Semih KALKAVAN	15001	34 2138		
STATIK					

ODA VIZESI

MIMARI	STATIK

ASAGIDA BELIRTILEN YERDE YAPILMAK ISTENEN MAHIYETI YAZILI INSAATA AIT, PROJELER .....GUN VE ..... SAYILI IMAR KANUNU VE ILGILI MEVZUAT HUKUMLERINE UYGUNLUGU INCELENEREK ONAYLANMISTIR.

BELEDIYE IMAR MUDURLUGU

STATIK PROJEYI ONAYLAYAN	MIMARI PROJEYI ONAYLAYAN	RUHSAT

YAPININ SAHIBI	
KULLANIM AMACI	

BELEDIYESI	ILCESI	MAHALLESI	SOKAGI	ADA	PARSEL	B. BÖLÜM
				113	1	98

MIMARI H.SINIRI	STATIK H.SINIRI	MALIYET DURUMU	KAT ADEDI	ALAN m2	INSAAT SURESI AY	TASIYICI SISTEM	MAX. ACIKLIK	MAX. KAT YUK.	HAREKETLI YUK

OLCEK		
	MIMARI PROJE	1/50– 1/100
	STATIK PROJE	1/50–1/20